



Grundriss 3.Obergeschoss – Haus B

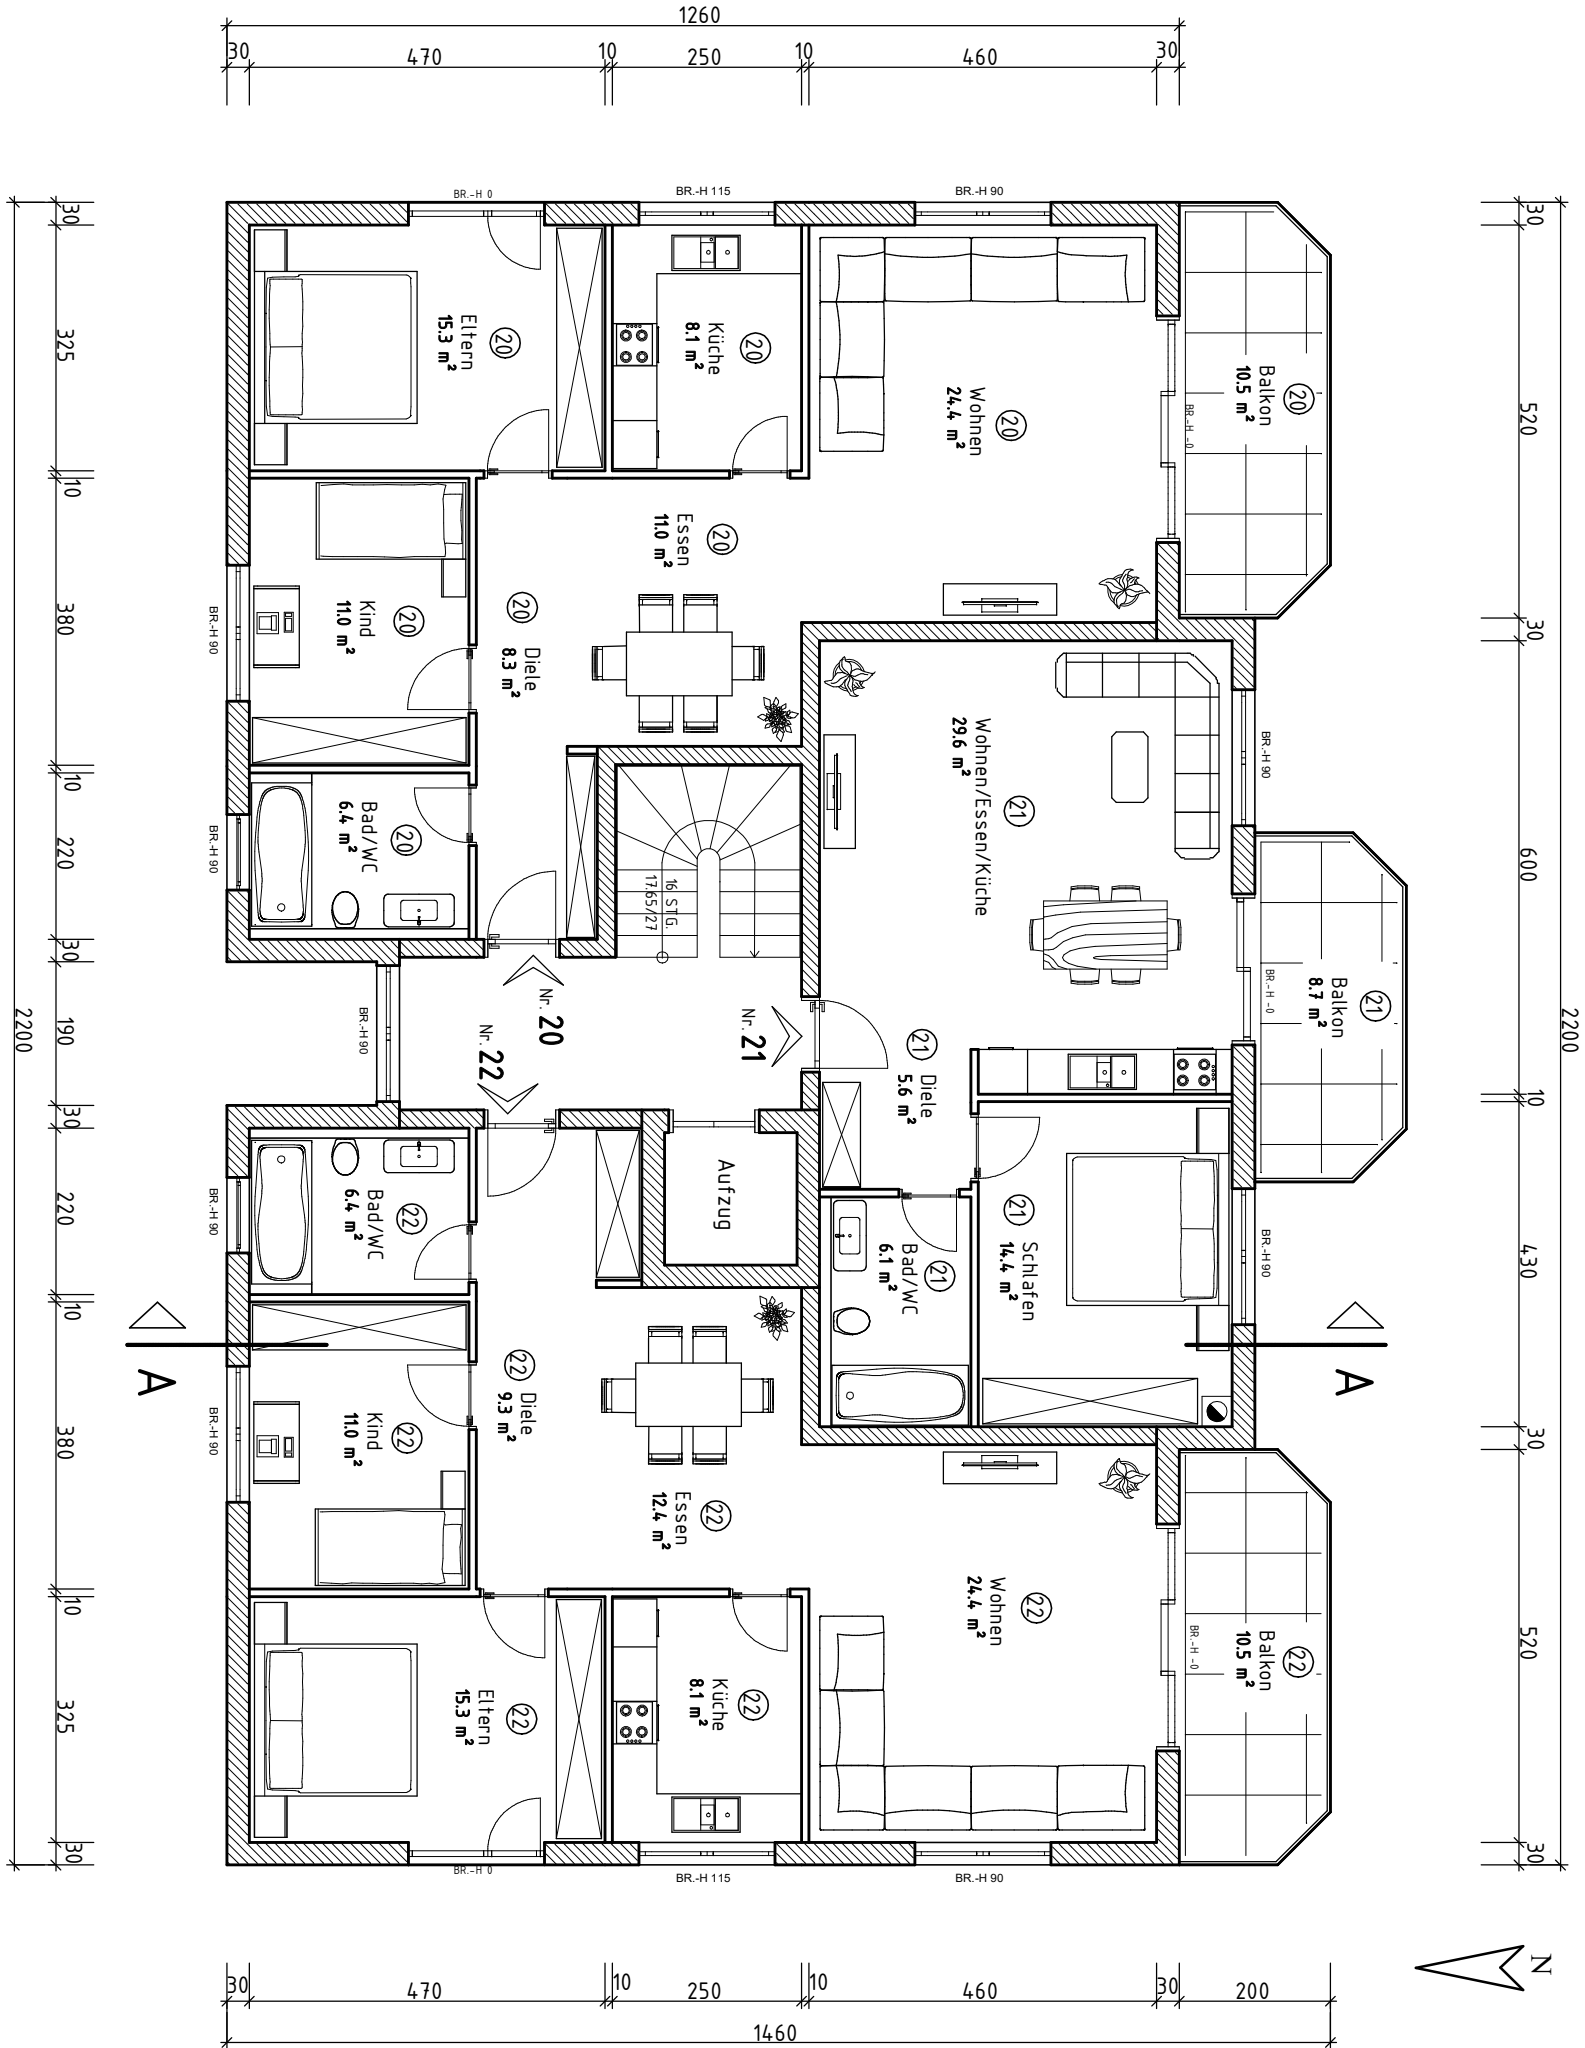

BAUANTRAG

BAUVORHABEN		BAUTEIL	
Neubau Von 2 Mehrfamilienhäusern		Haus B	
Kronprinzestr 4,3+4,7, Pforzheim		Grundriss 3.Obergeschoss	
AUFTRAGGEBER	DATUM	MAßSTAB	
B&B Systembau	09.11.2020	1 : 100	
AUFTRAGSNR.	GEZEICHNET	PLAN NR.	
2020 – 05	BUL UT	15	

INGENIEUR – UND PLANUNGSBÜRO BUL UT

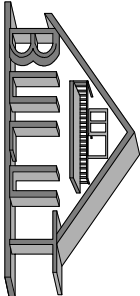

Tel : 0711 – 253 73 11
Fax : 0711 – 253 73 13
Eric – Herion – Str.29
70736 Fellbach