



Ansicht West - Haus B

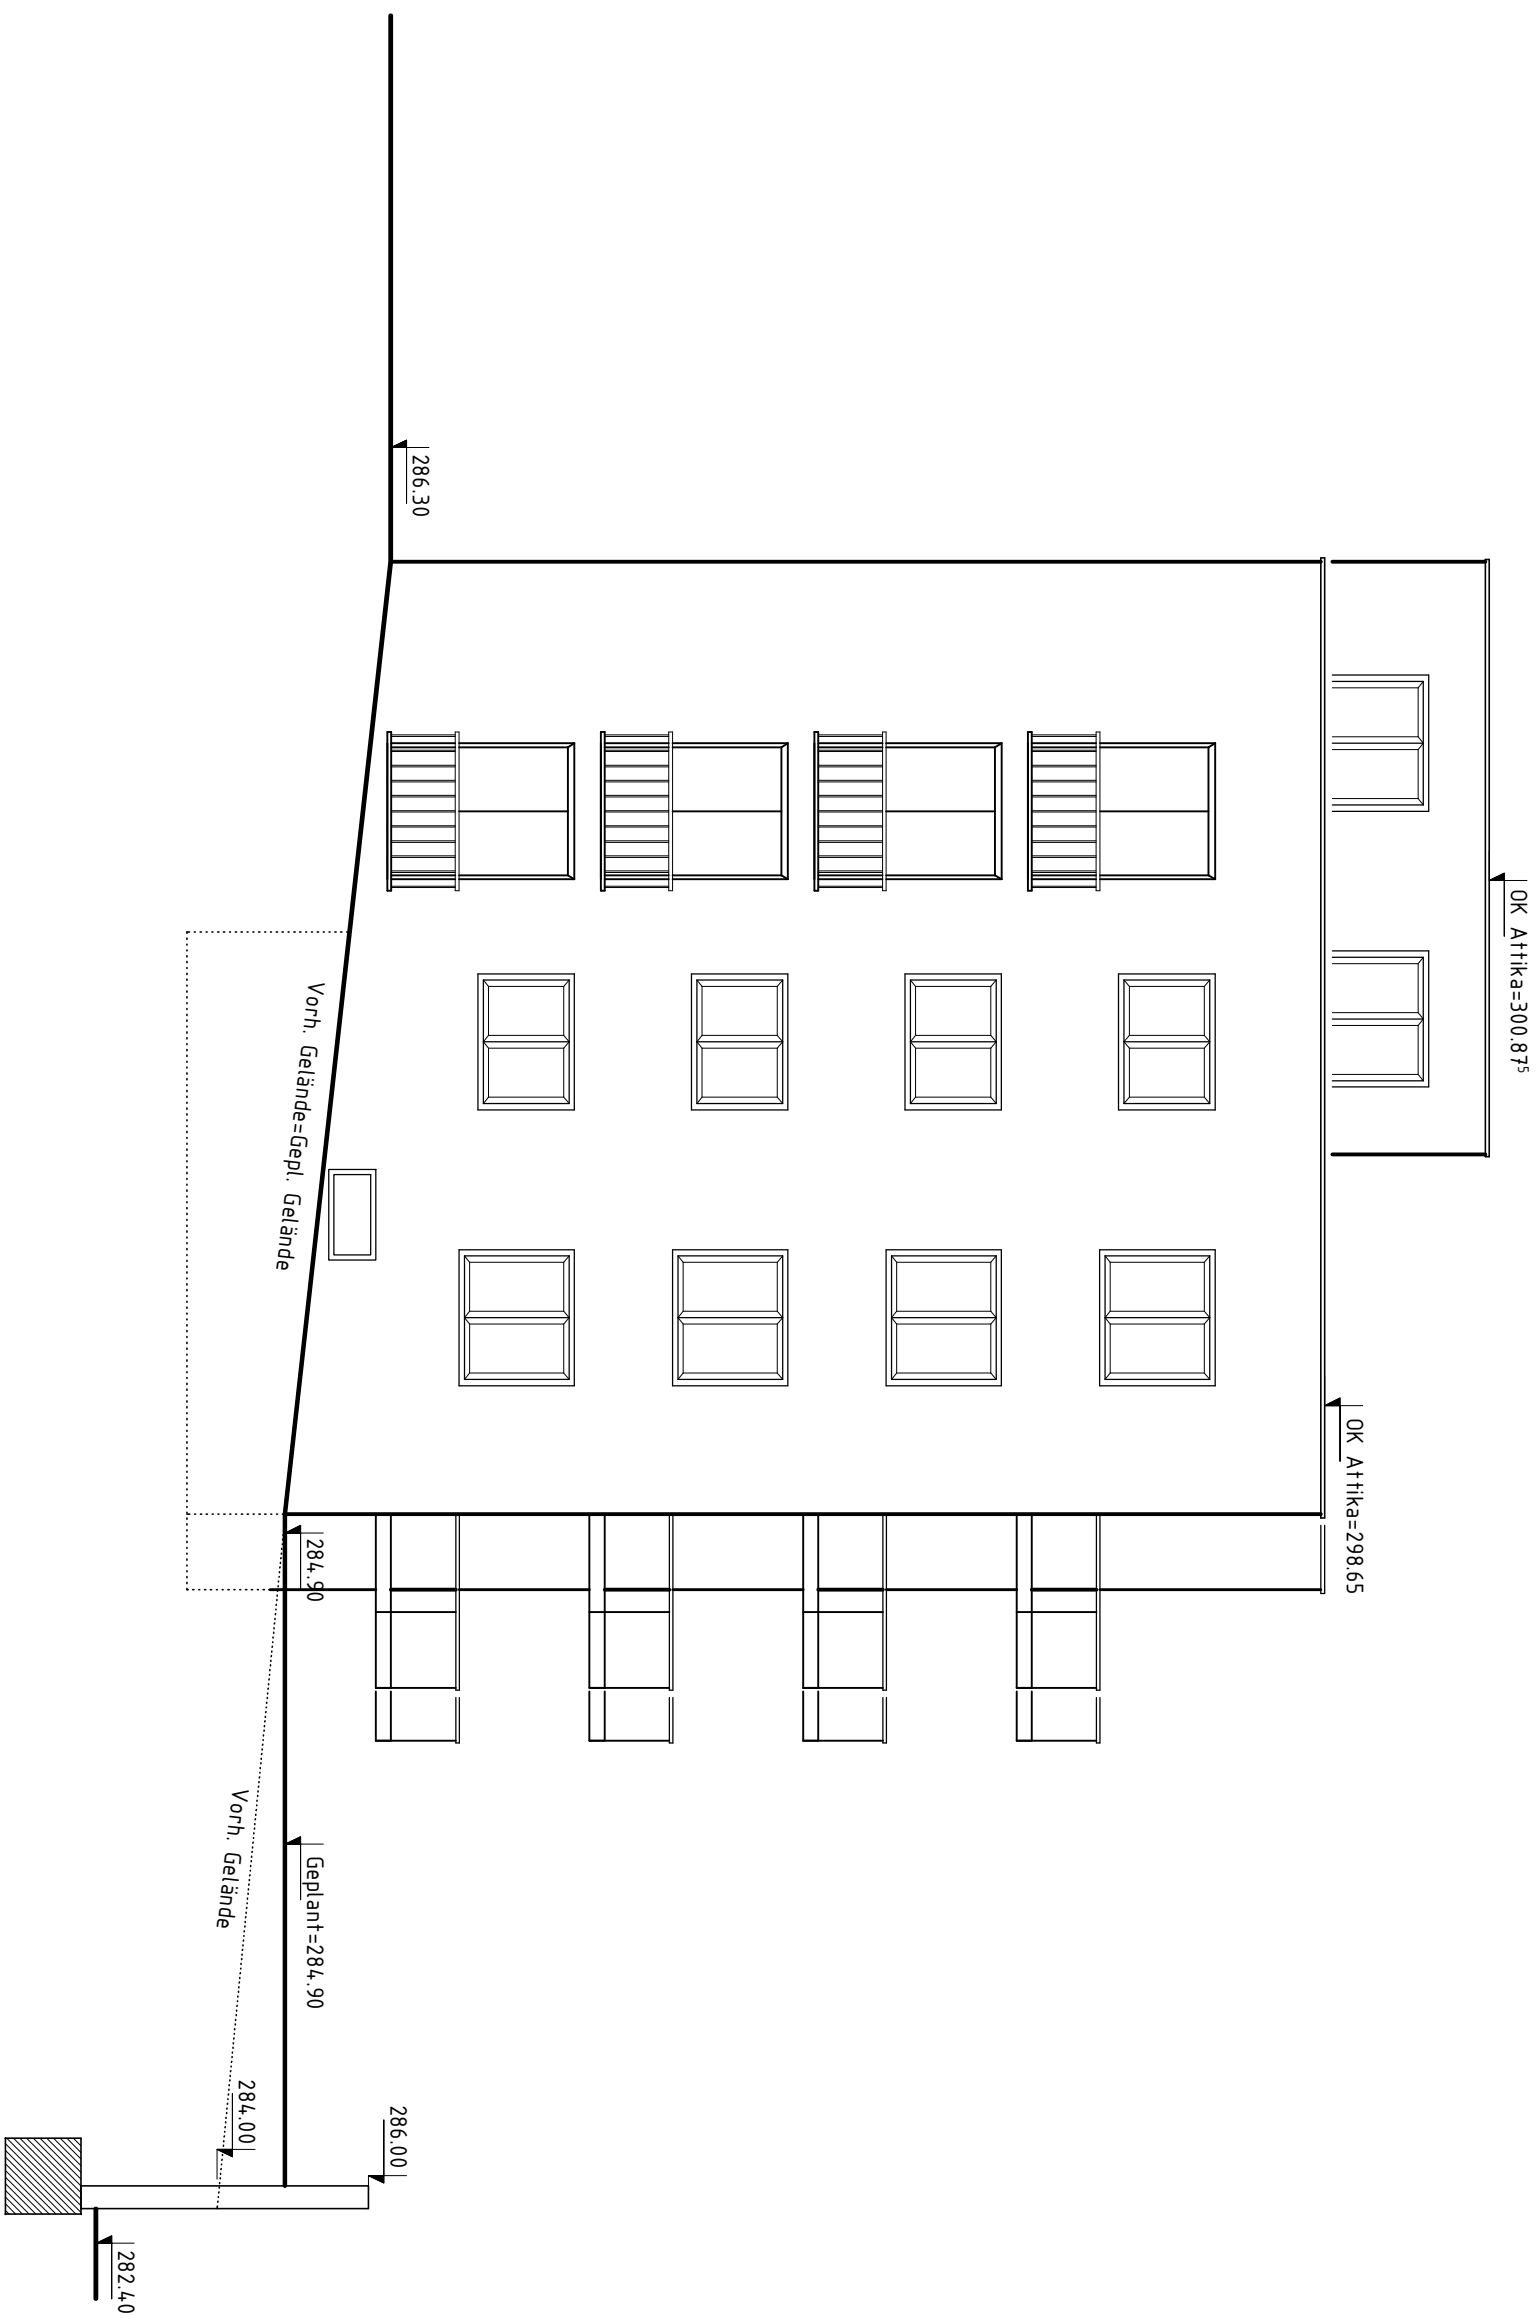

BAUANTRAG

BAUVORHABEN		BAUTEIL	
Neubau Von 2 Mehrfamilienhäusern Kronprinzeßtr. 4,3+4,7, Pforzheim		Haus B Ansicht West	
AUFTRAGGEBER	DATUM	MAßSTAB	
B&B Systembau	09.11.2020	1 : 100	
AUFTRAGSNR.	GEZEICHNET	PLAN NR.	
2020 - 05	BULUT	19	

INGENIEUR - UND PLANUNGSBÜRO BULUT

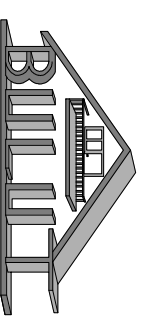

Tel : 0711 - 253 73 11
Fax : 0711 - 253 73 13
Eric - Herion - Str.29
70736 Fellbach