
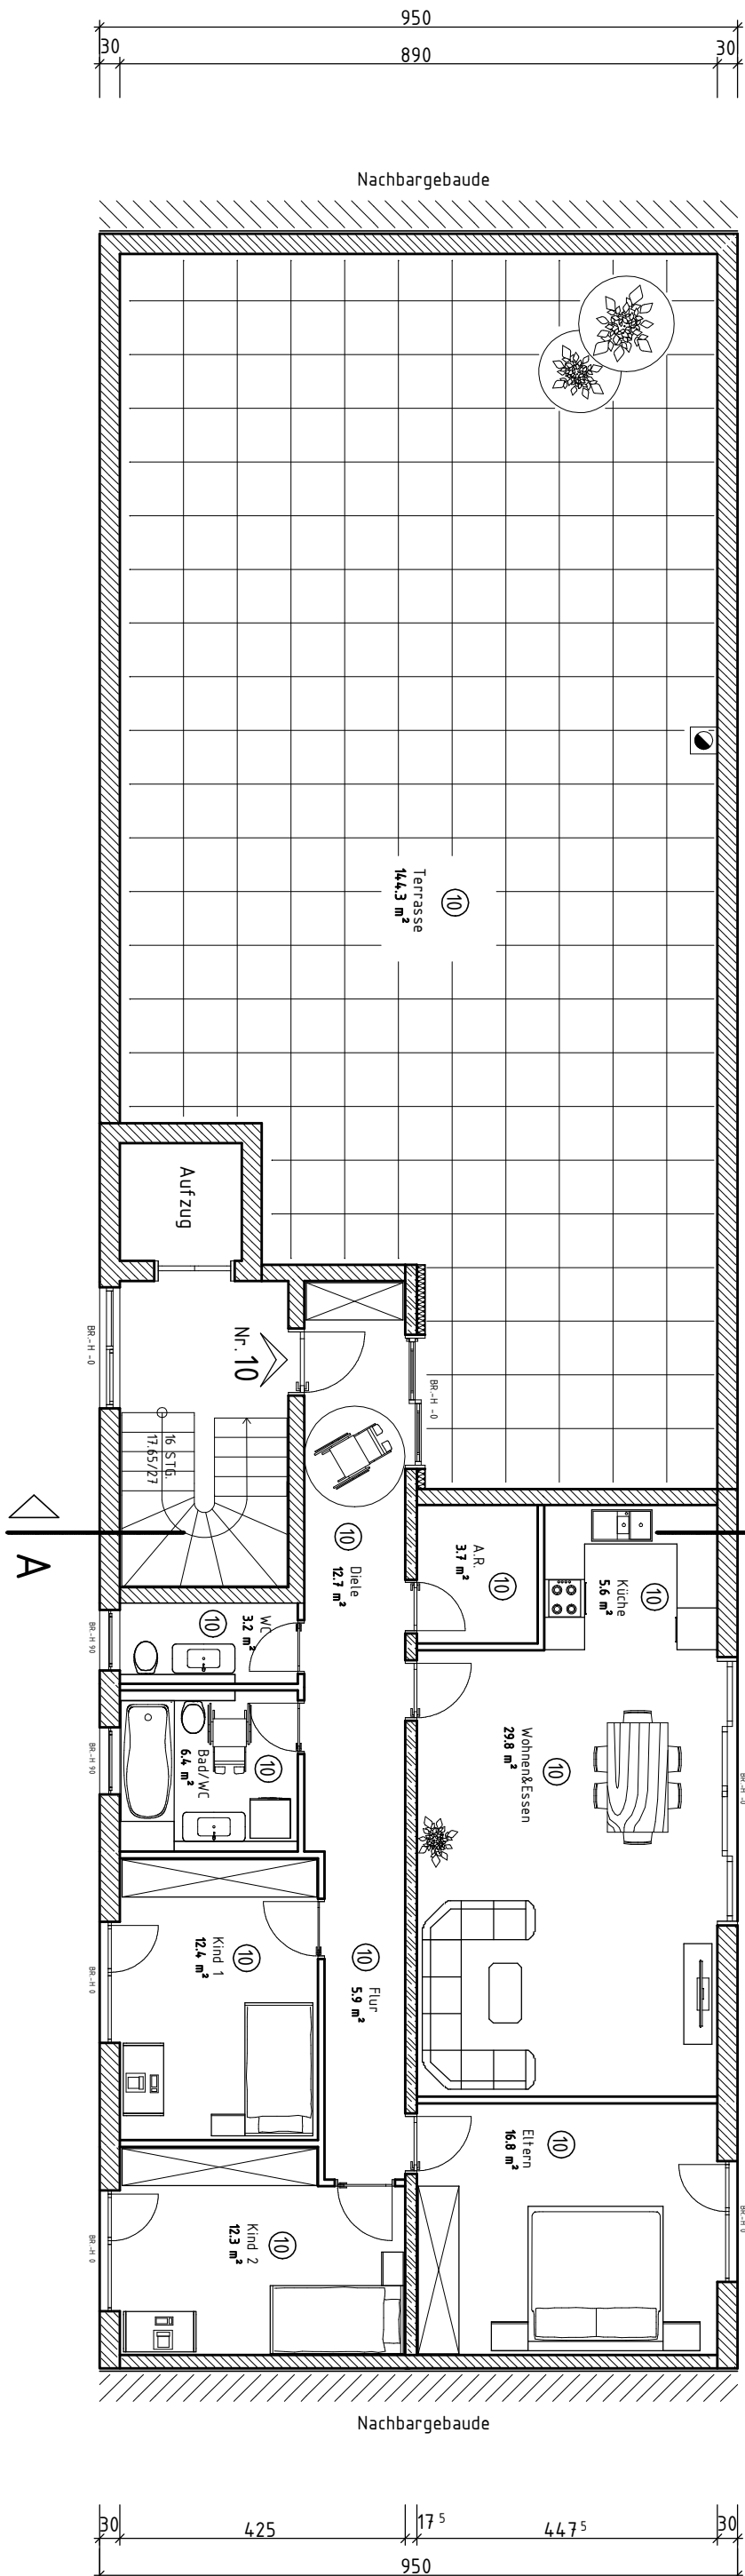
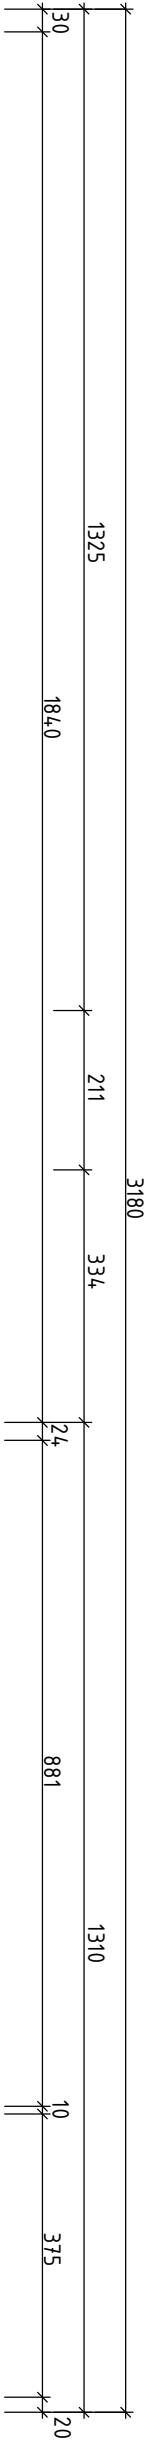


Grundriss Dachgeschoss – Haus A

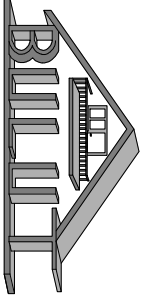

BAUVORHABEN	BAUTEIL	AUFTRAGGEBER	DATUM	MAßSTAB	AUFTRAGSNR.	GEZEICHNET	PLAN NR.
Neubau Von 2 Mehrfamilienhäusern Kronprinzestr 43+47, Pforzheim	Haus A Grundriss Dachgeschoss	B&B Systembau	09.11.2020	1 : 100	2020 - 05	BULUT	7
INGENIEUR - UND PLANUNGSBÜRO BULUT							<div></div> <div>Tel : 0711 - 253 73 11 Fax : 0711 - 253 73 13 Eric - Herion - Str.29 70736 Fellbach</div>

BAUANTRAG