



Grundriss Erdgeschoss – Haus B

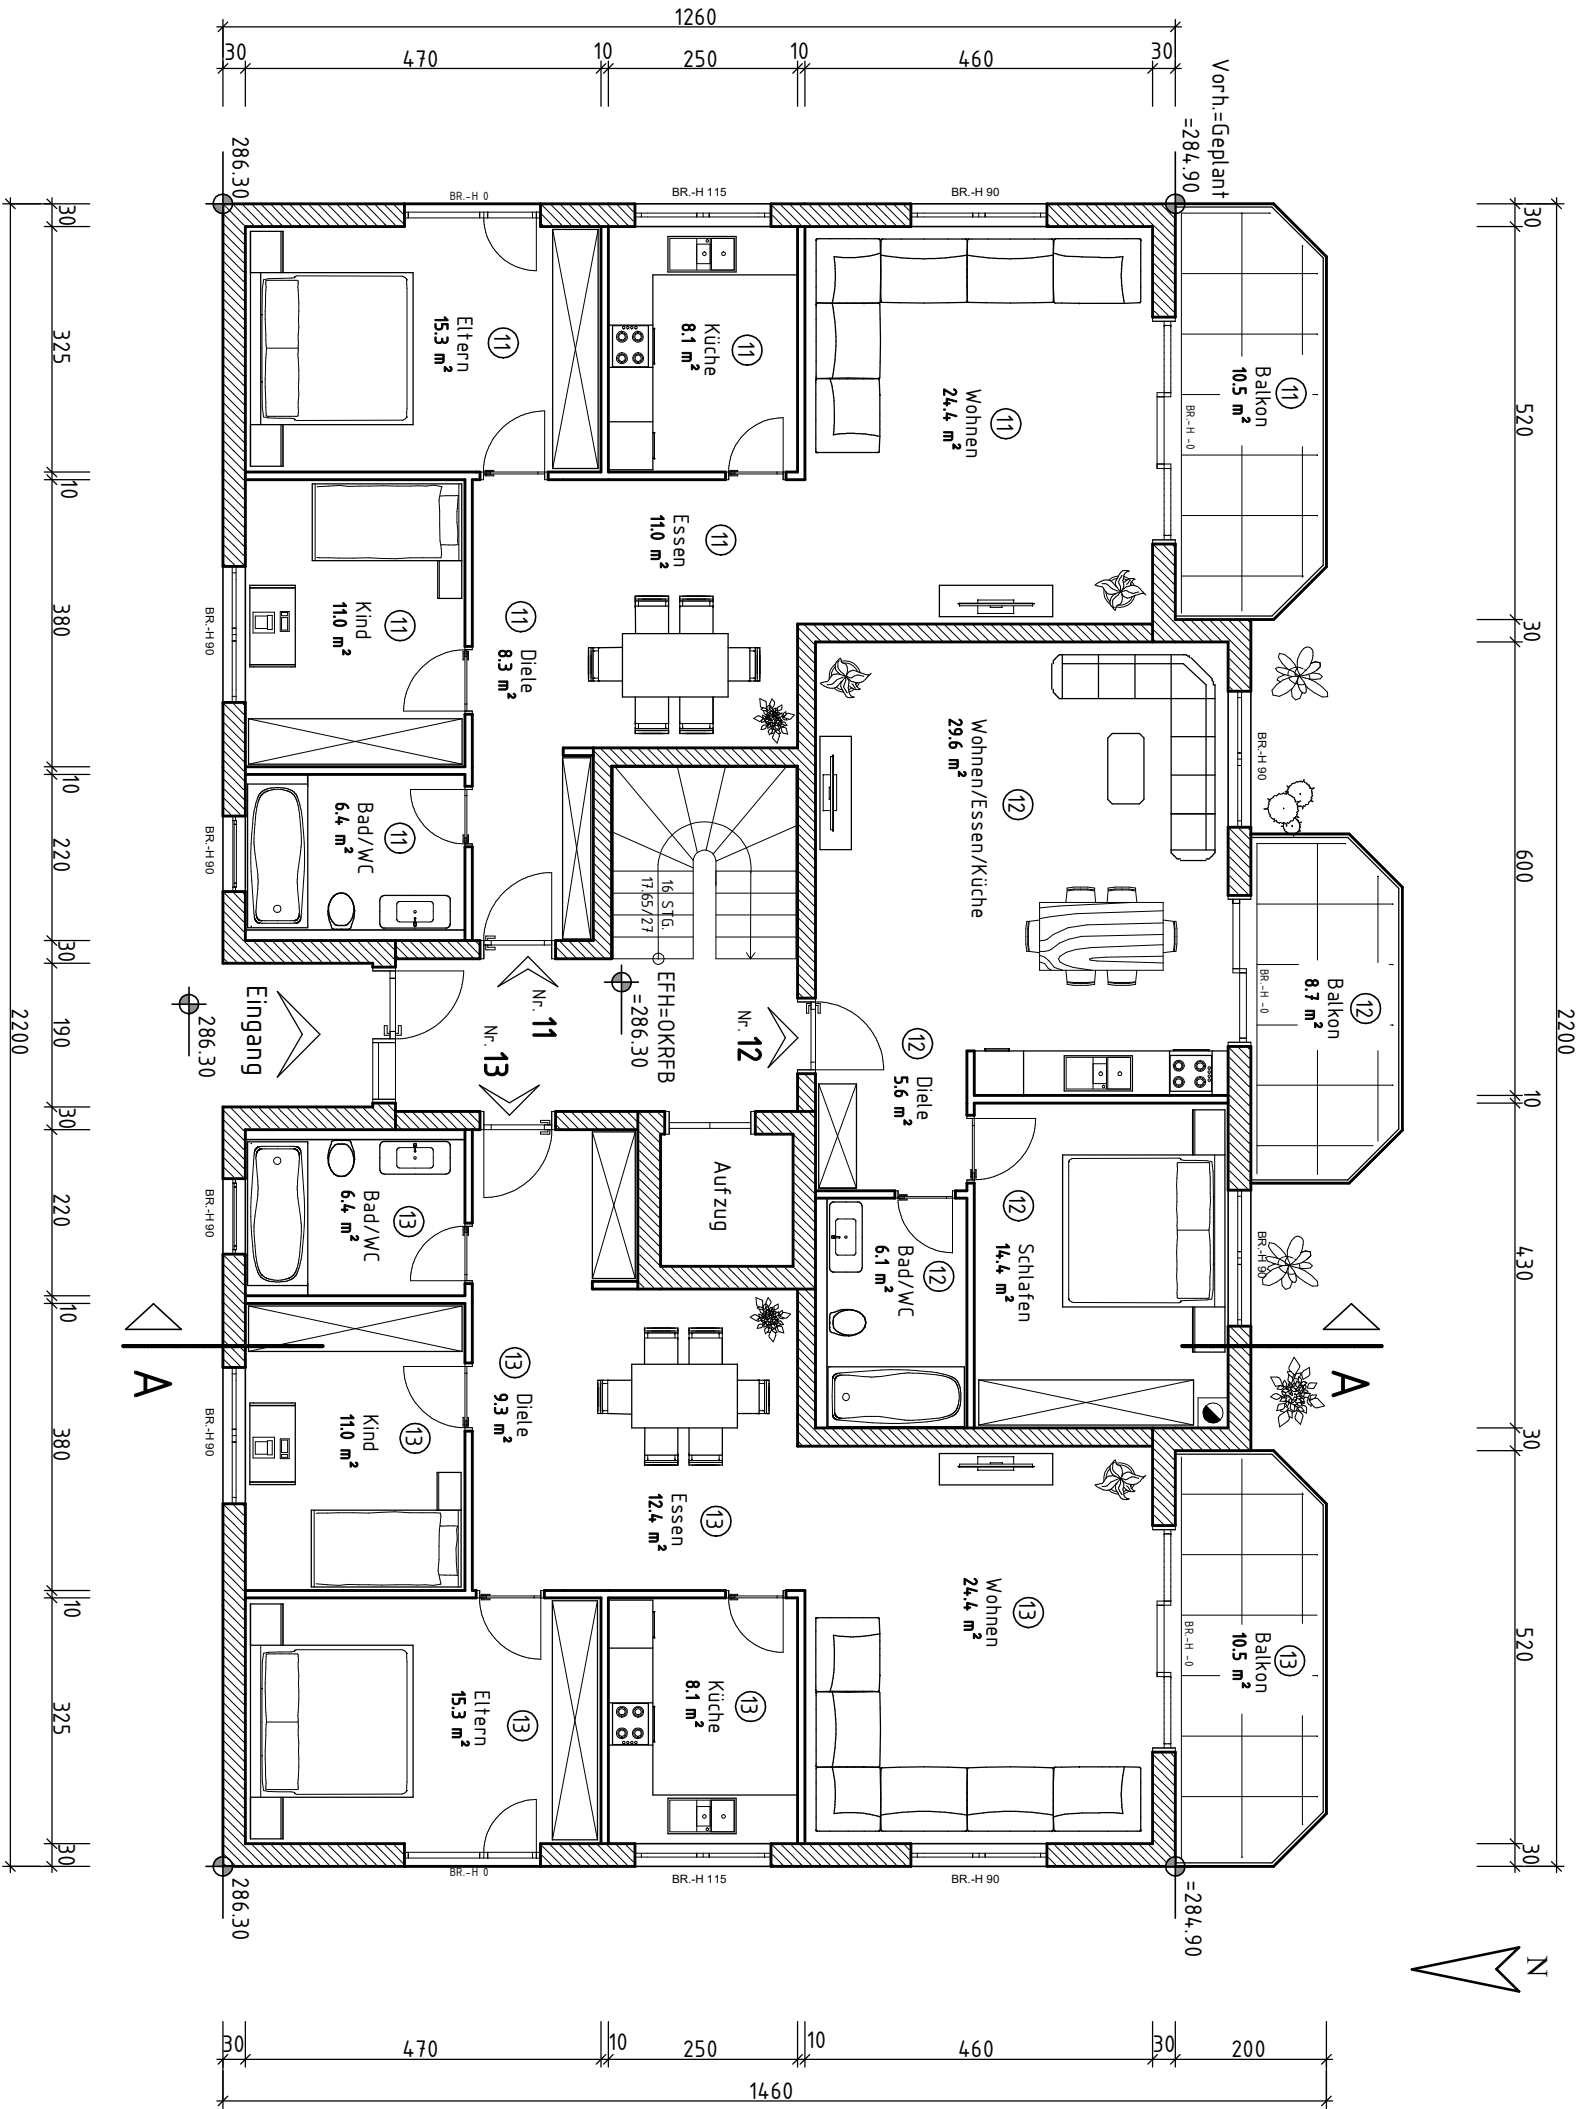

BAUANTRAG

| | | | |
|----------------------------------|------------|-----------------------|--|
| BAUVORHABEN | | BAUTEIL | |
| Neubau Von 2 Mehrfamilienhäusern | | Haus B | |
| Kronprinzestr 4,3+4,7, Pforzheim | | Grundriss Erdgeschoss | |
| AUFTRAGGEBER | DATUM | MAßSTAB | |
| B&B Systembau | 09.11.2020 | 1 : 100 | |
| AUFTRAGSNR. | GEZEICHNET | PLAN NR. | |
| 2020 – 05 | BUL UT | 12 | |

INGENIEUR – UND PLANUNGSBÜRO BUL UT

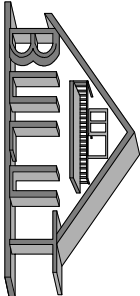

Tel : 0711 – 253 73 11
Fax : 0711 – 253 73 13
Eric – Herion – Str.29
70736 Fellbach