



Grundriss Dachgeschoss – Haus B

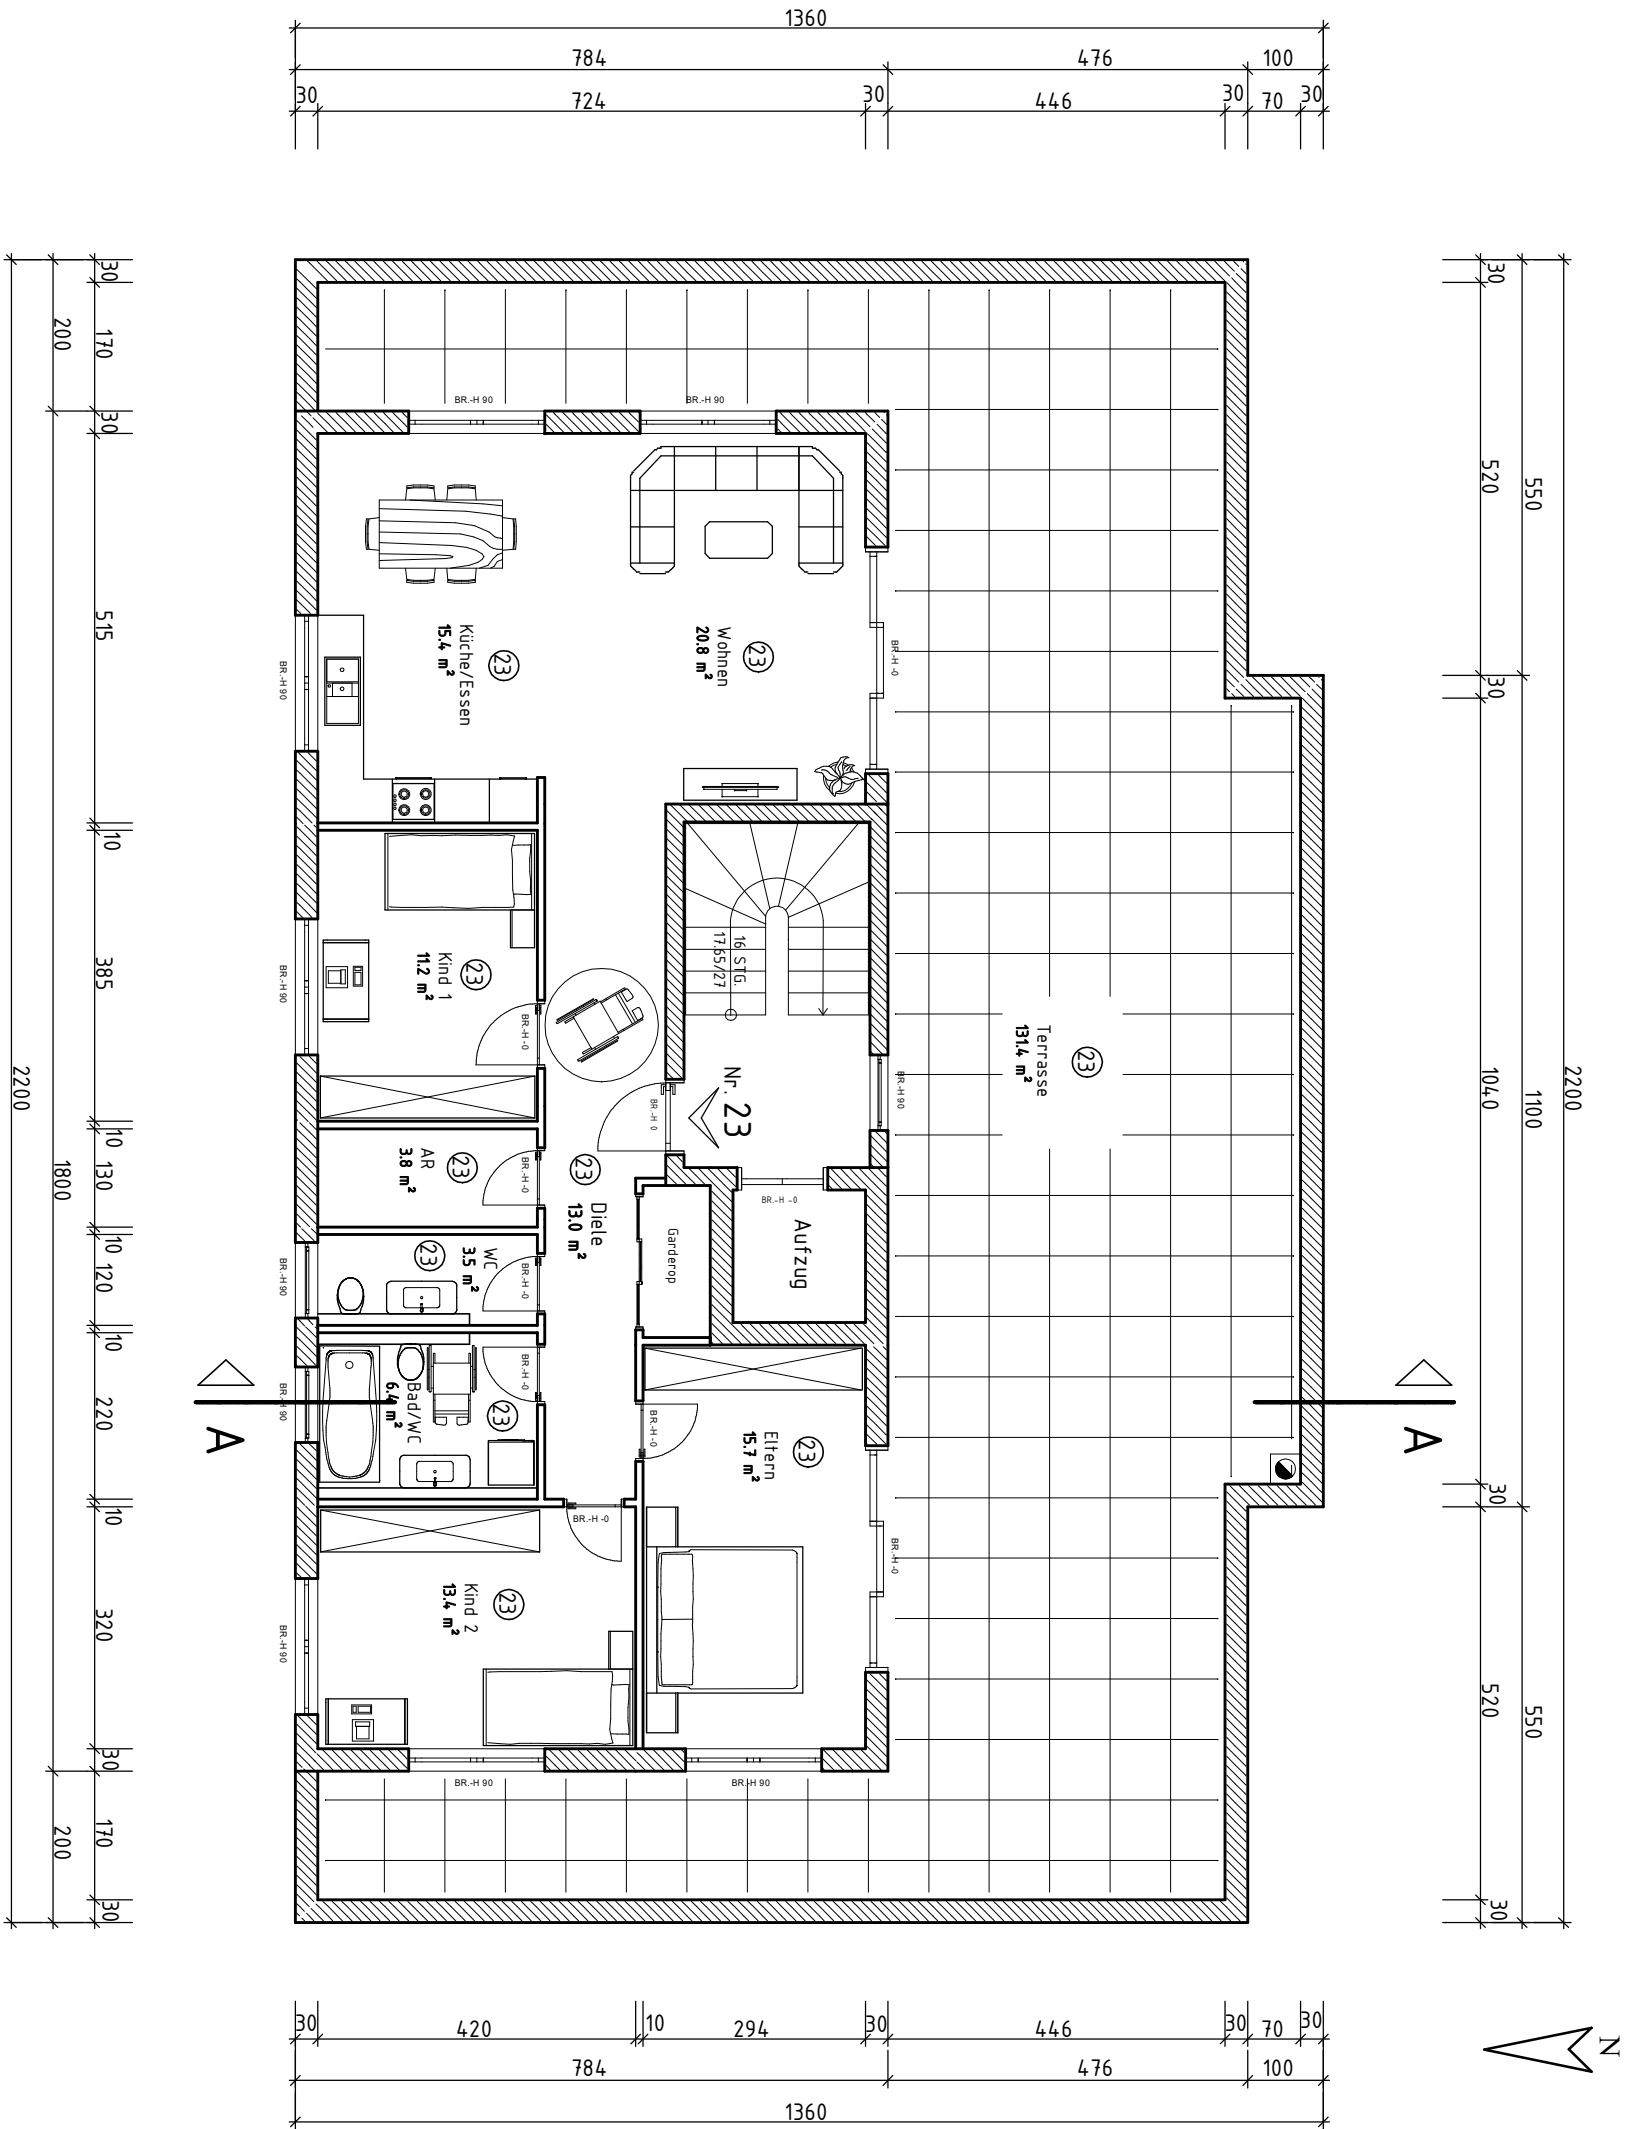

BAUANTRAG

BAUVORHABEN		BAUTEIL	
Neubau Von 2 Mehrfamilienhäusern Kronprinzestr 4,3+4,7, Pforzheim		Haus B Grundriss Dachgeschoss	
AUFTRAGGEBER	DATEM	MAßSTAB	
B&B Systembau	09.11.2020	1 : 100	
AUFTRAGSNR.	GEZEICHNET	PLAN NR.	
2020 – 05	BUL UT	16	

INGENIEUR – UND PLANUNGSBÜRO BULUT

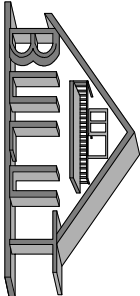

Tel : 0711 – 253 73 11
Fax : 0711 – 253 73 13
Eric – Herion – Str.29
70736 Fellbach