



Grundriss Erdgeschoss - Haus A

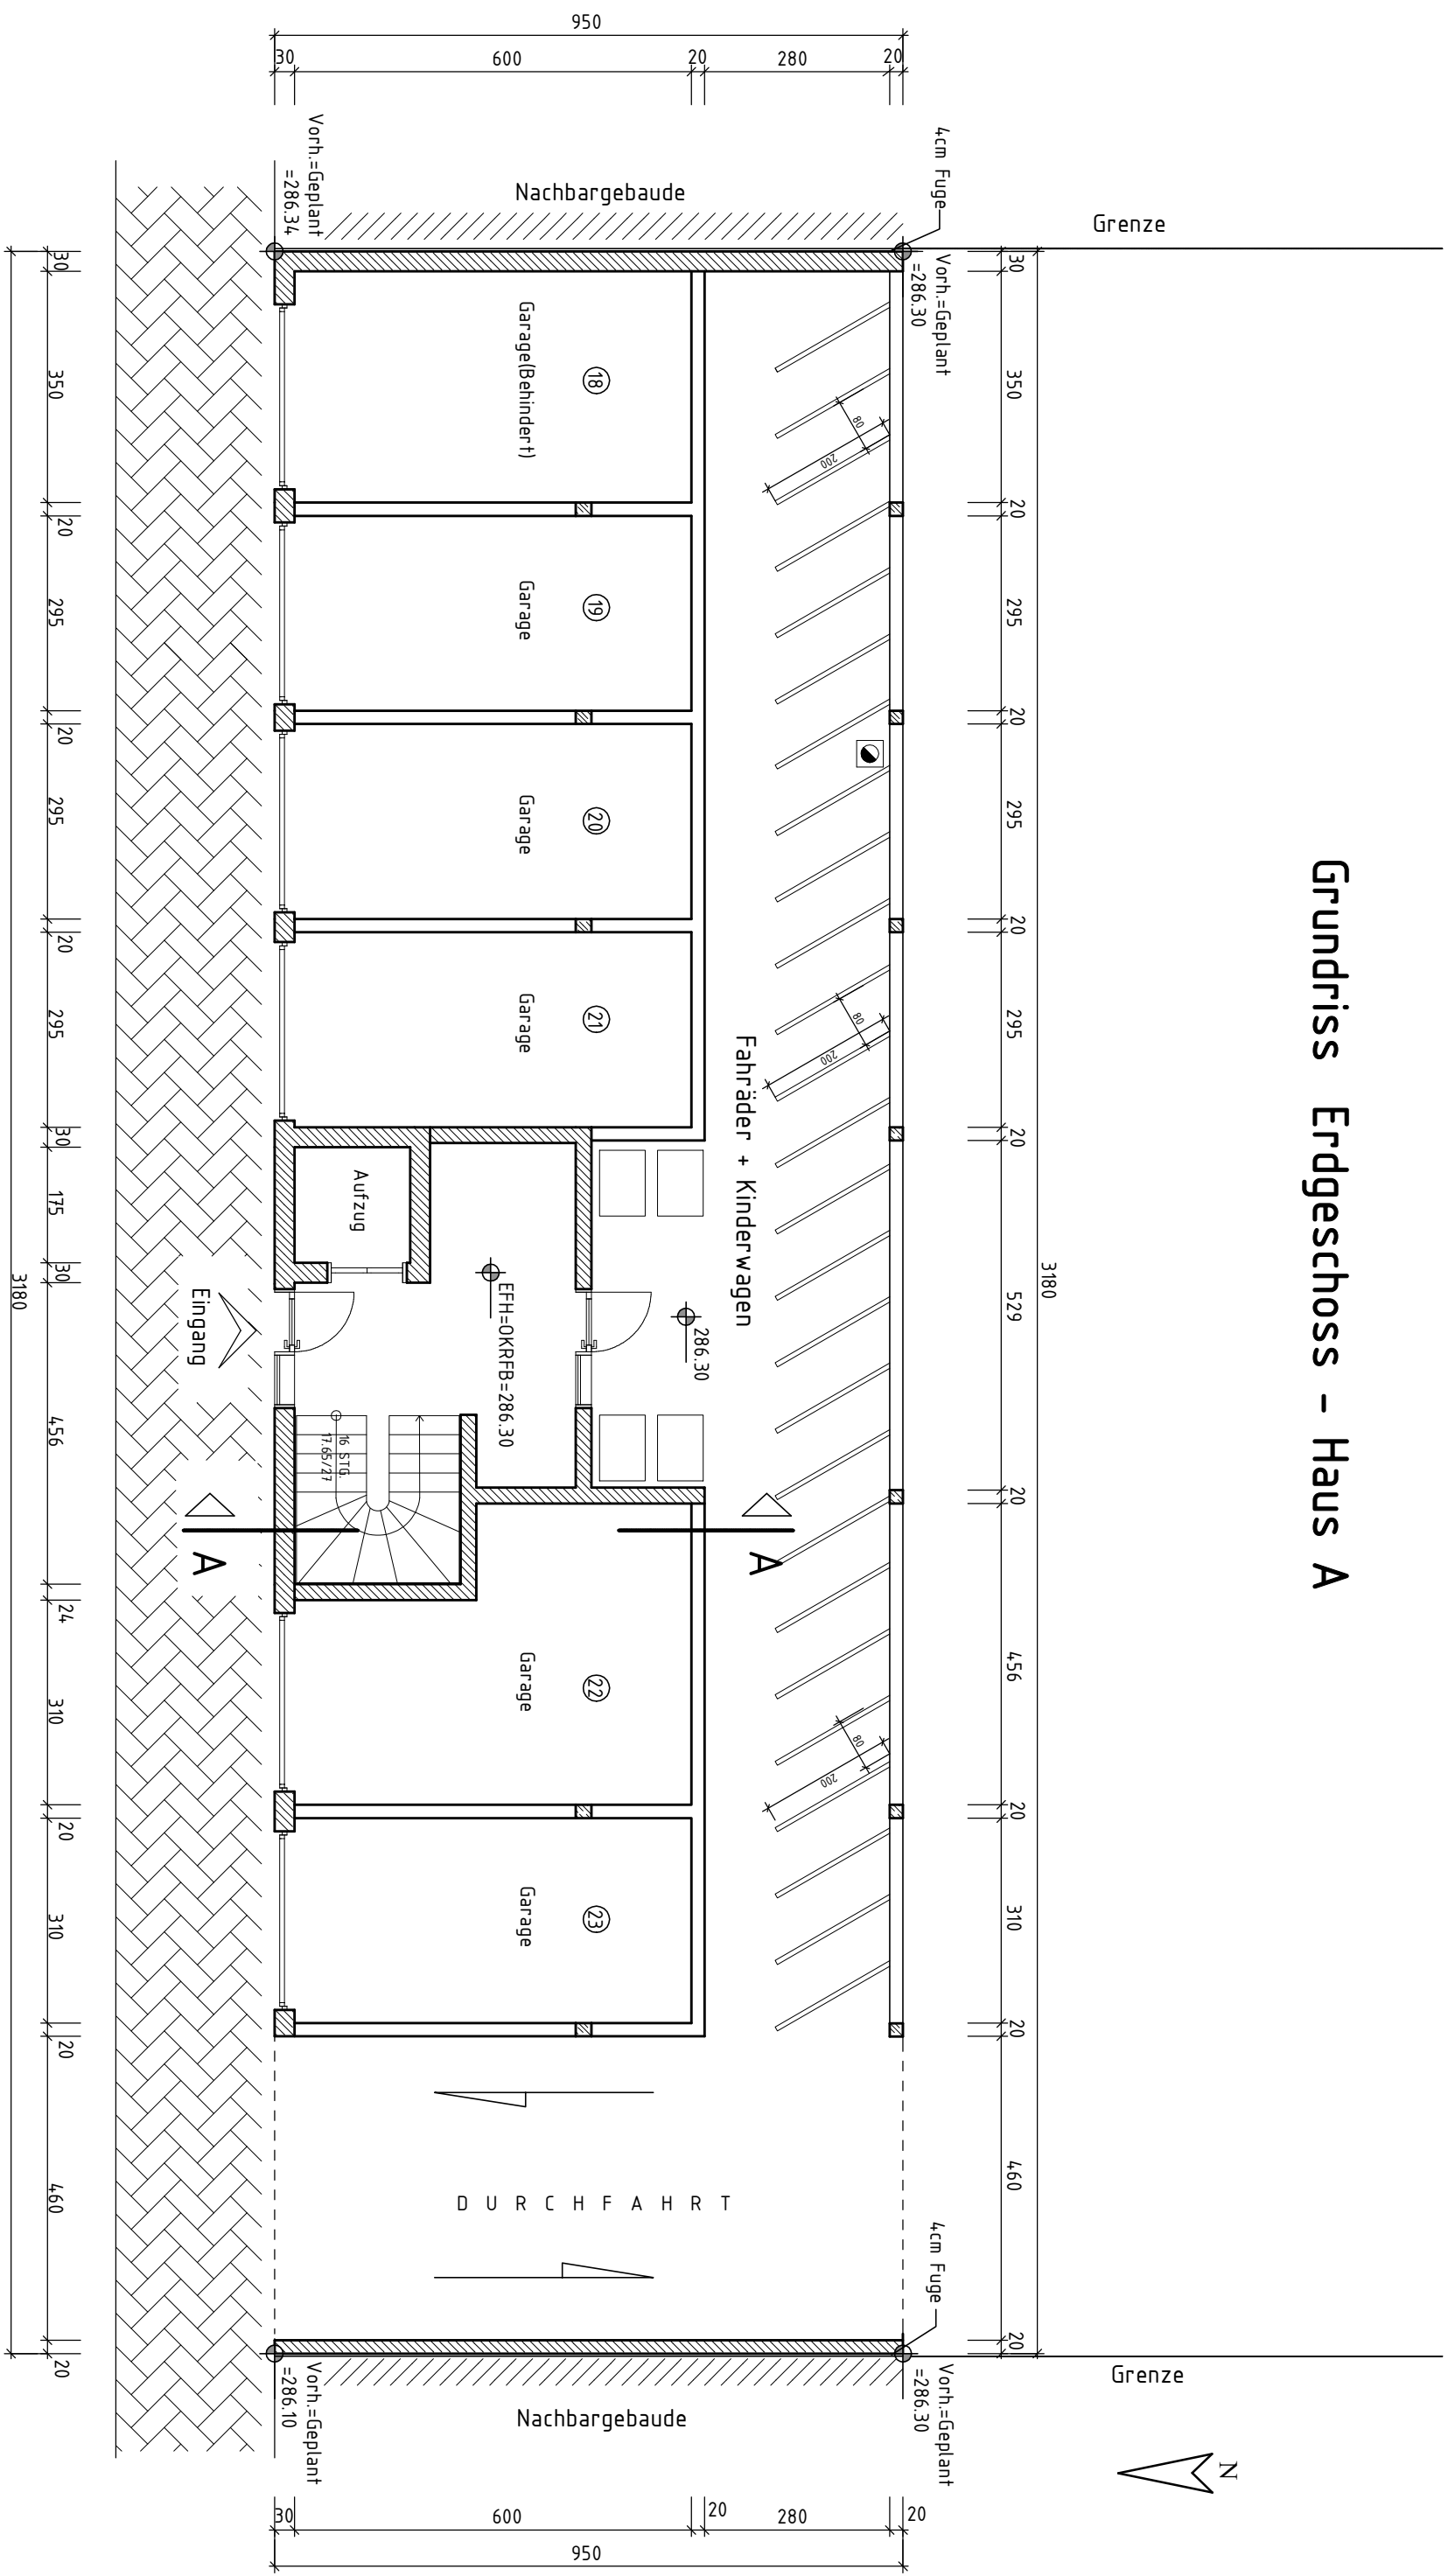

BAUVORHABEN	BAUTEIL	AUFTRAGGEBER	DATUM	MAßSTAB	AUFTRAGS NR.	GEZEICHNET	PLAN NR.	INGENIEUR - UND PLANUNGSBÜRO BULUT  Tel : 0711 - 253 73 11 Fax : 0711 - 253 73 13 Eric - Herion - Str.29 70736 Fellbach
Neubau Von 2 Mehrfamilienhäusern Kronprinzestr. 43+47, Pforzheim	Haus A Grundriss Erdgeschoss	B&B Systembau	09.11.2020	1 : 100	2020 - 05	BULUT	3	