

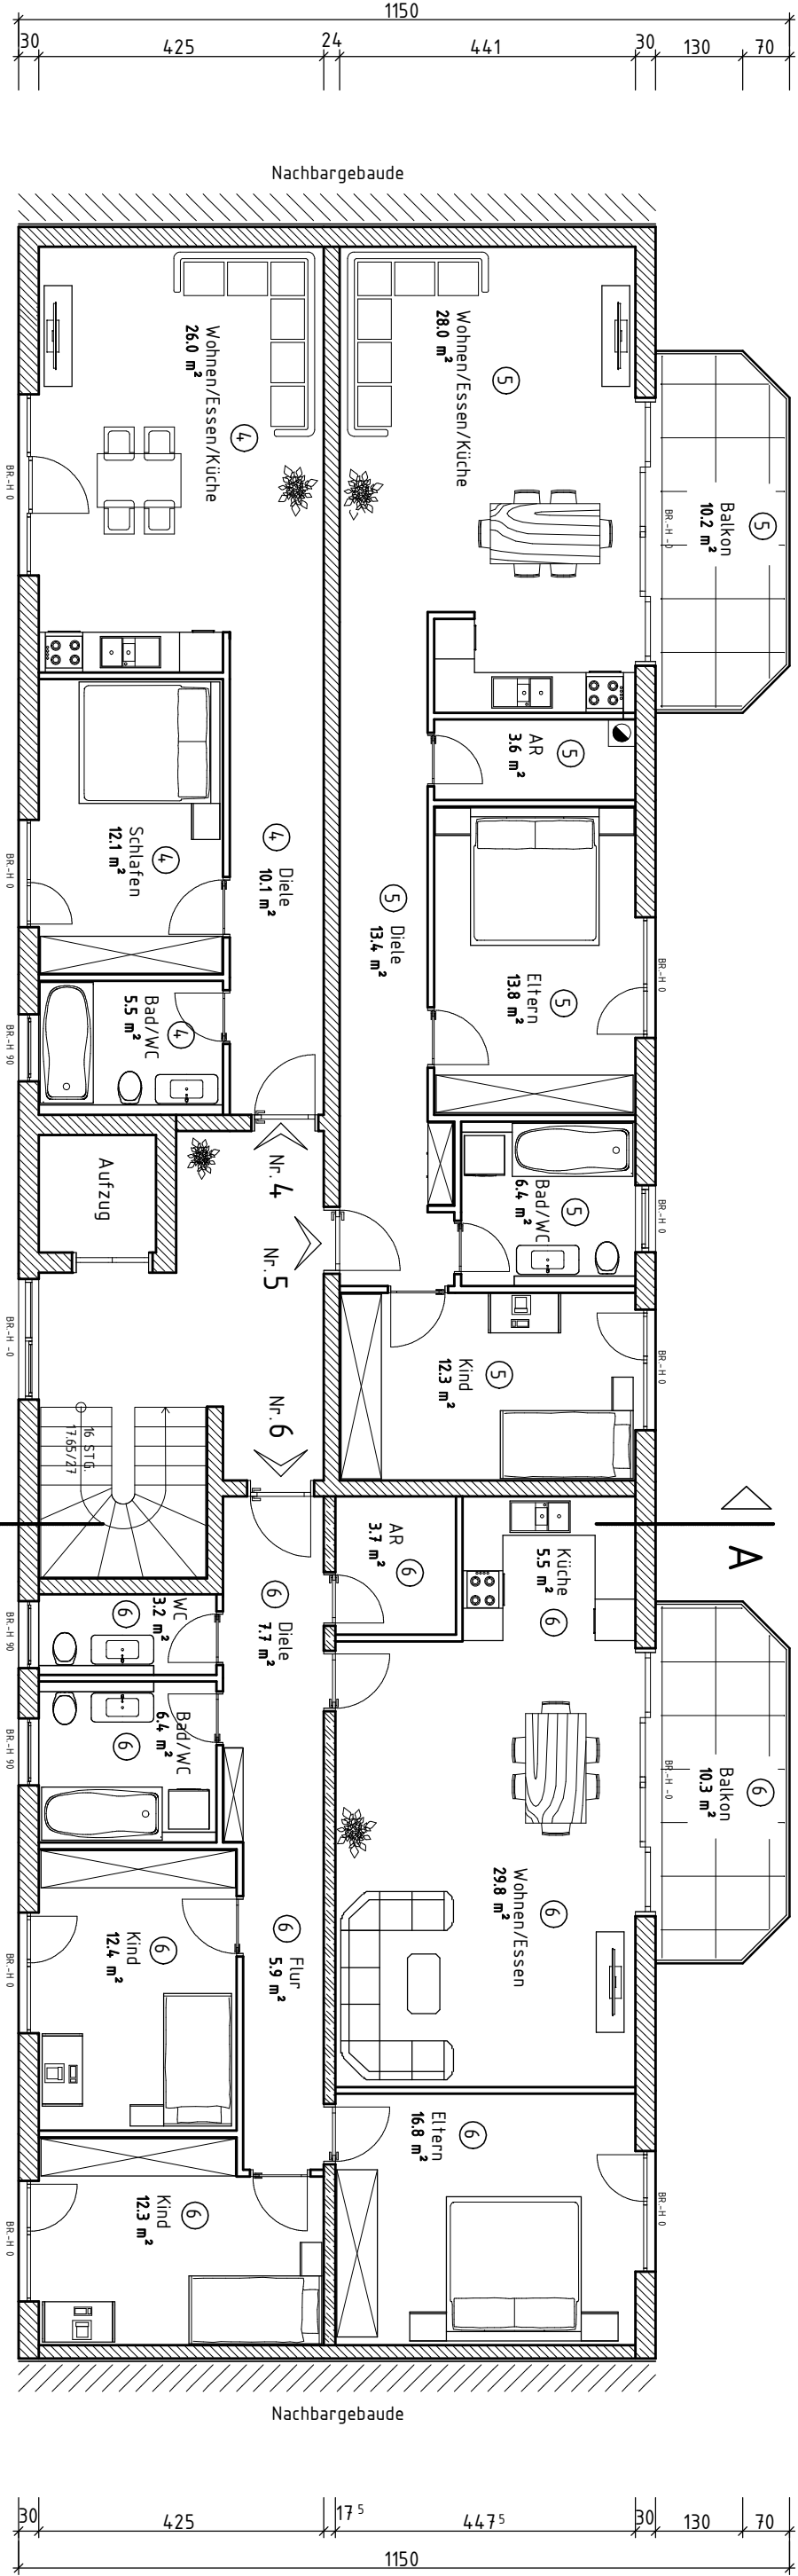


Grundriss 2.Obergeschoss – Haus A

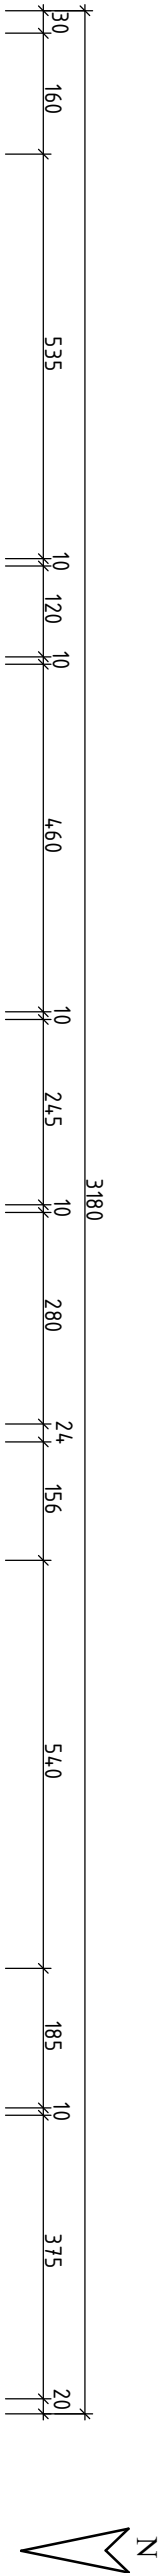

BAUANTRAG

BAUVORHABEN	BAUTEIL	AUFTRAGGEBER	DATUM	MAßSTAB	AUFTRAGSNR.	GEZEICHNET	PLAN NR.
Neubau Von 2 Mehrfamilienhäusern Kronprinzestr 43+47, Pforzheim	Haus A Grundriss 2.Obergeschoss	B&B Systembau	09.11.2020	1 : 100	2020 - 05	BULUT	5
INGENIEUR - UND PLANUNGSBÜRO BULUT							

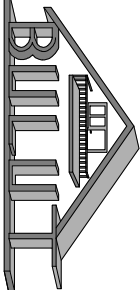

Tel : 0711 - 253 73 11
Fax : 0711 - 253 73 13
Eric - Herion - Str.29
70736 Fellbach